


PIANTA PIANO TERRA
scala 1:100

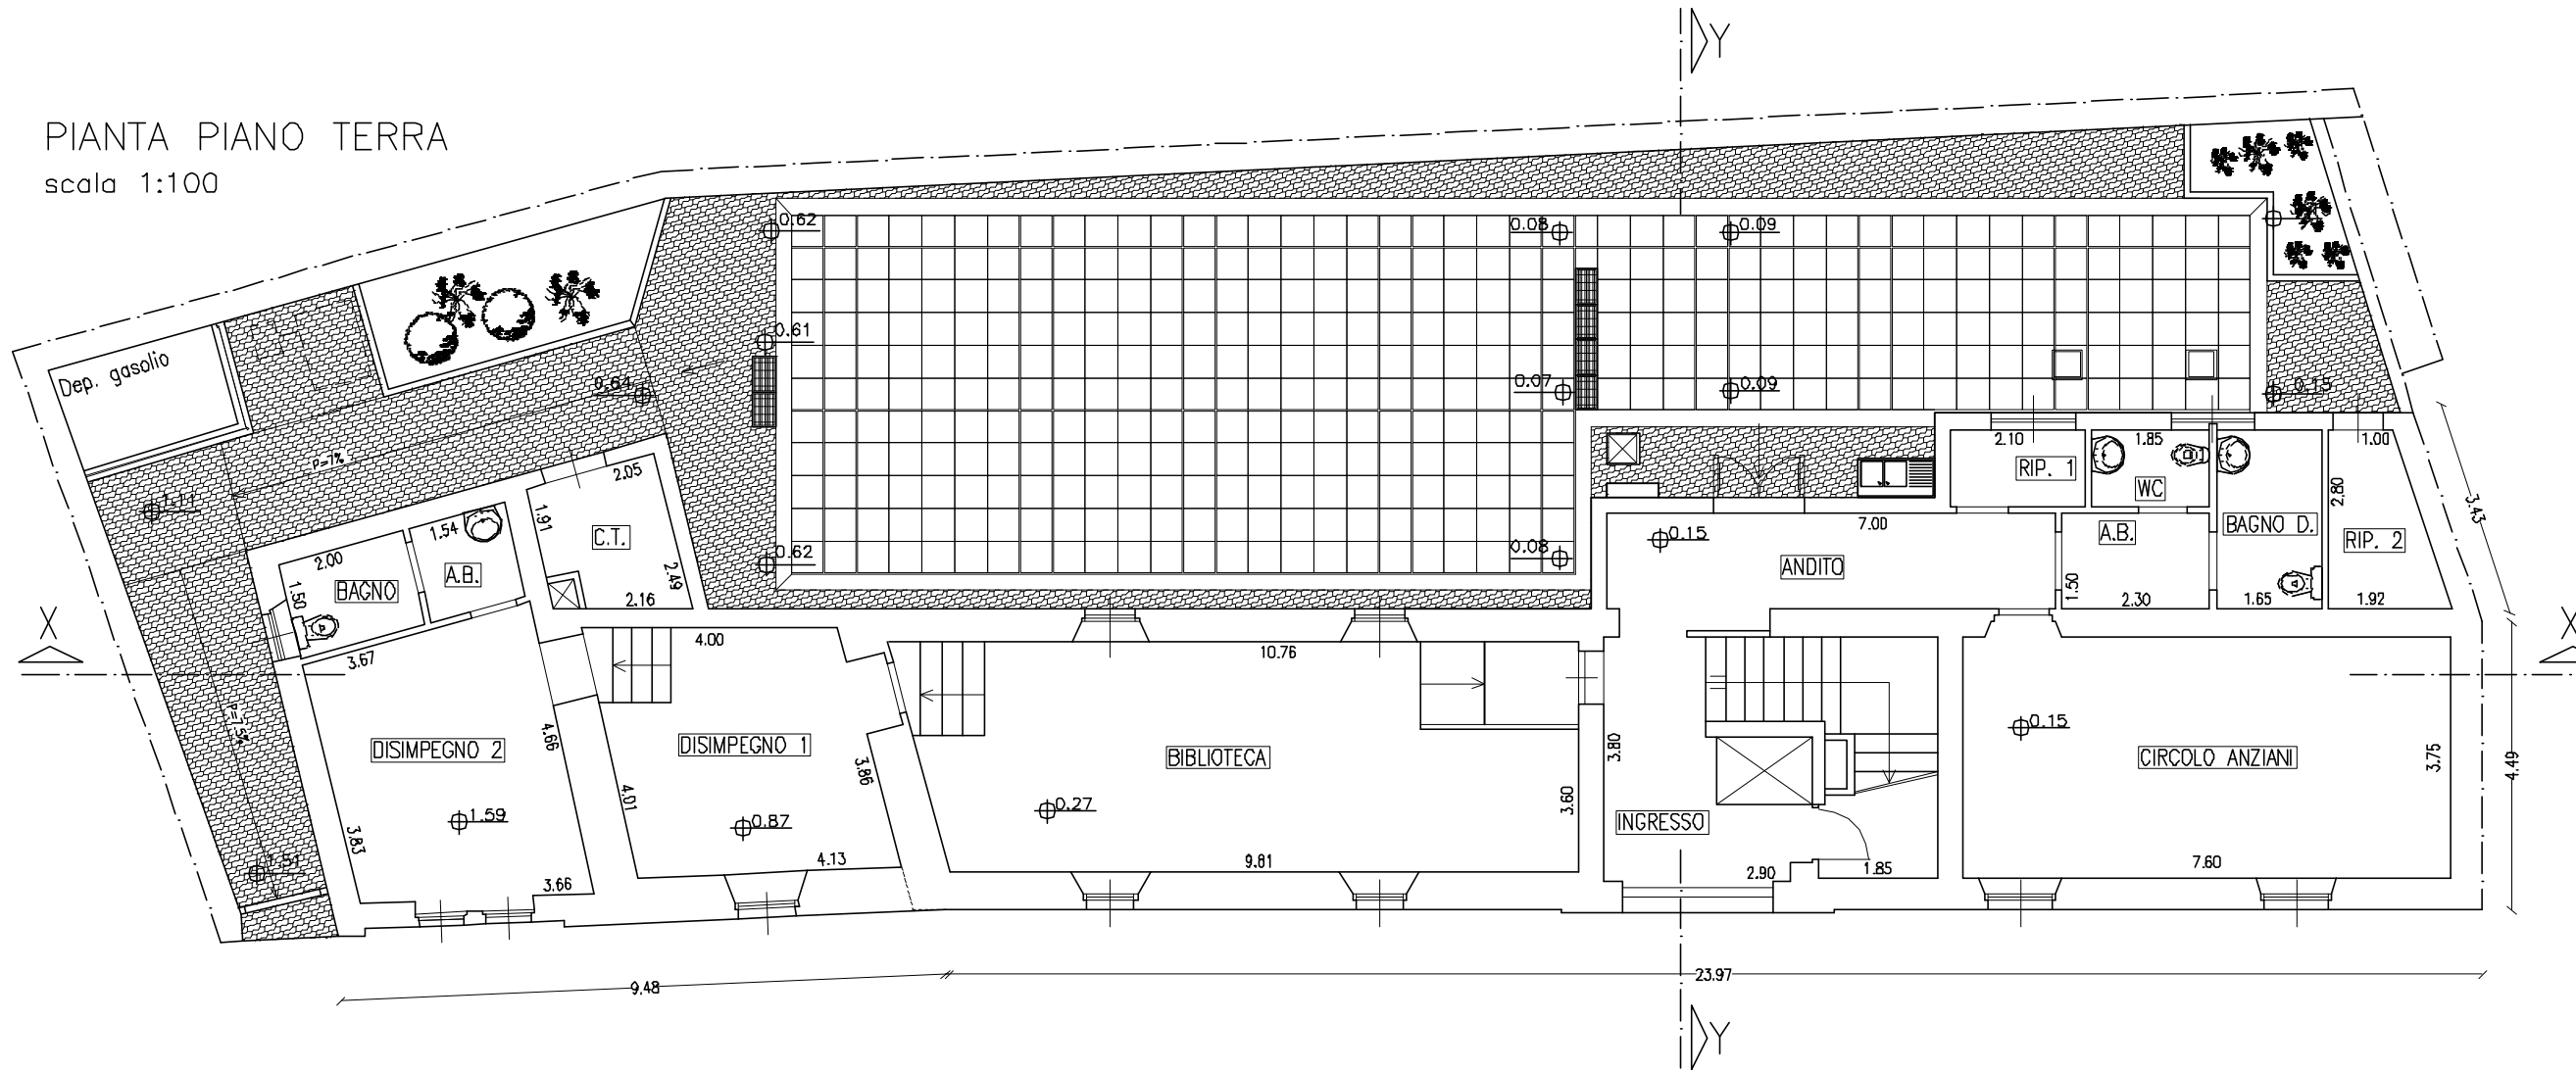

PIANTA PIANO PRIMO
scala 1:100

